



SALÃO DIECAST



SALÃO DIECAST 6 MANUAL DO EXPOSITOR

**17 A 20 DE JULHO DE 2025
TRANSAMÉRICA EXPO CENTER
SÃO PAULO/ SP - BR**





ENDEREÇO DO EVENTO

AV. DR. MÁRIO VILAS BOAS RODRIGUES, 387- HALL F - SANTO AMARO
SÃO PAULO - SP, 04757-020

MONTAGEM

Dia 17: Apenas para montadores de Stands previamente contactados pela organização do evento, incio as 14h. **EPI Completo necessário.**

Dia 18: Das 11h às 16h

Dia 19: 7h às 8h30min

DESMONTAGEM

20 DE JULHO, INÍCIO AS 20:00 ATÉ AS 23:59

PERÍODO DO EVENTO

Dia 18: 12h às 16h VIP Only

Dia 19: 7h às 20h

Dia 20: 10h às 19h

O ESPAÇO

CADA ESPAÇO REFERE-SE A MEDIDA DE 1,80M X 2,20M E NÃO CONTÉM NENHUMA MOBÍLIA OU ACESSÓRIOS PARA MONTAGEM DO ESPAÇO. A ALTURA MÁXIMA PERMITIDA DE CADA ESPAÇO É DE 1.80 M, PARA ESTRUTURAS ACIMA DESTAS MEDIDAS, POR FAVOR ENTRAR EM CONTATO COM A ORGANIZAÇÃO DO EVENTO, APRESENTAÇÃO DO PROJETO E APROVAÇÃO DE ART EM NO MÁXIMO 35 DIAS ANTES DO EVENTO.


MAPA DO EVENTO





ESPAÇO EXPOSITOR

EXEMPLO 1 ESPAÇO ESPOSITOR

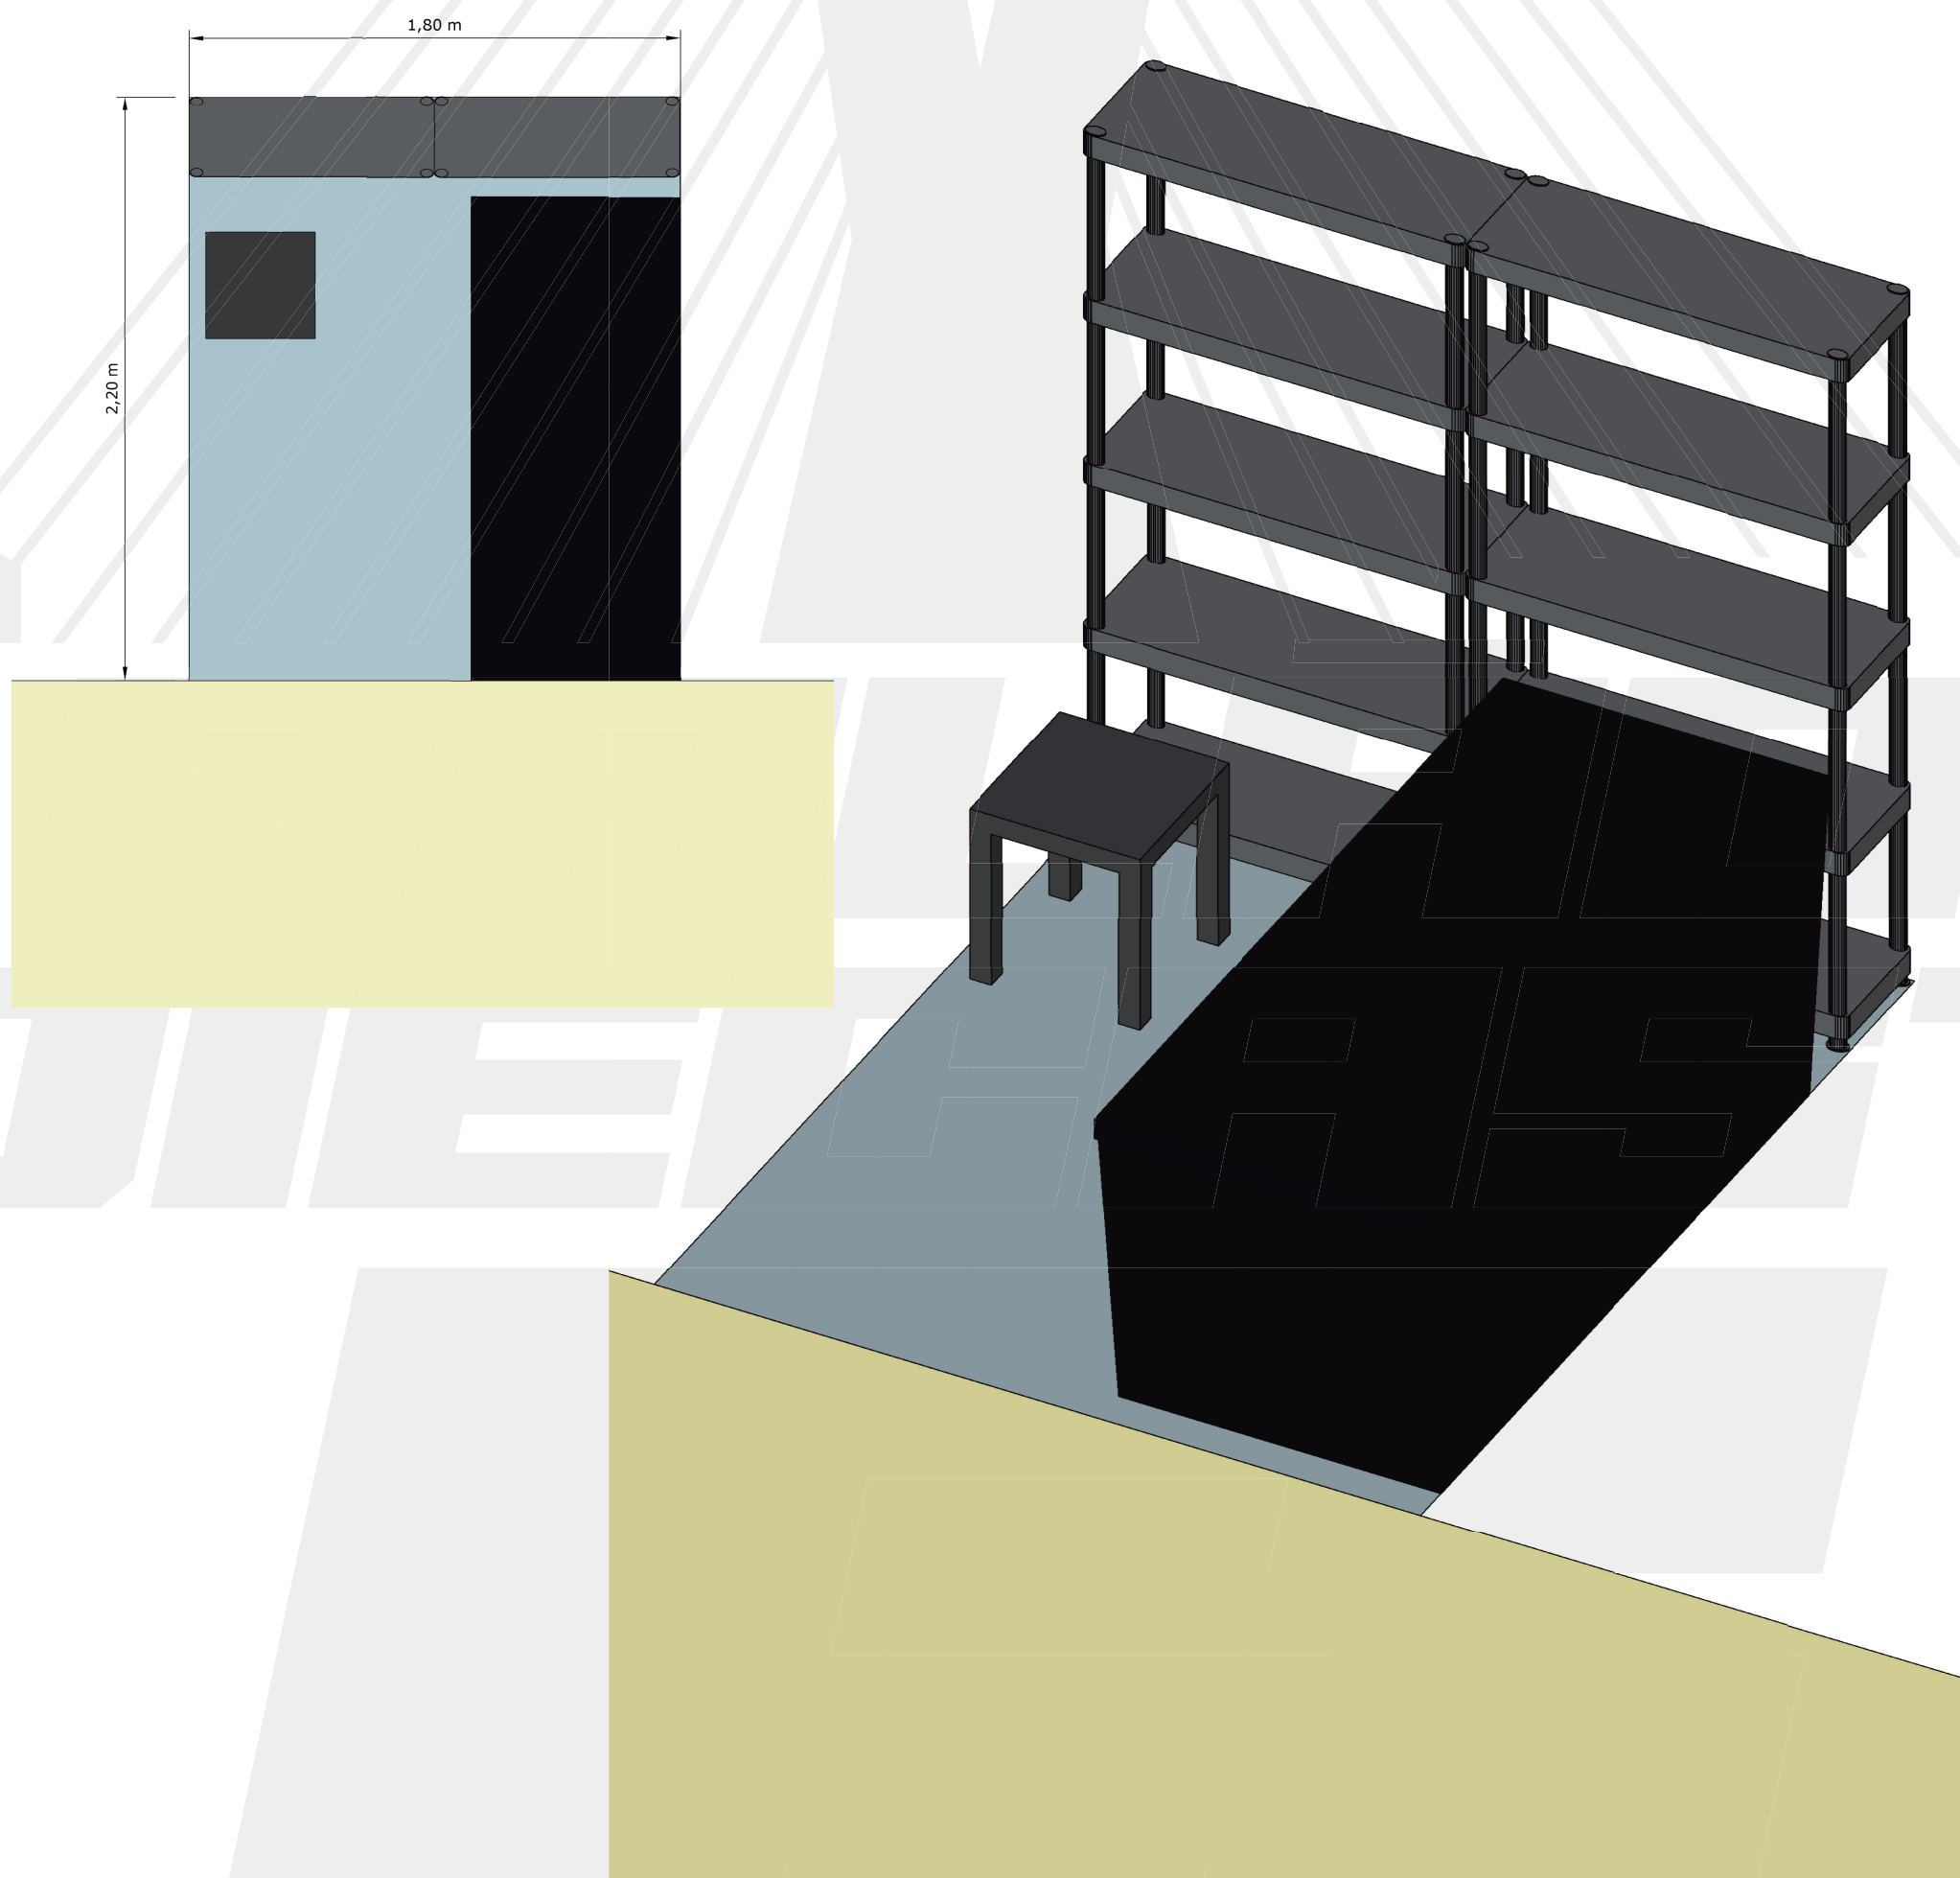


EXEMPLO COM MESAS PADRÃO DOBRÁVEL 180X80
ALTURA MÁXIMA PERMITIDA NO ESPAÇO É DE 1,8M



ESPAÇO EXPOSITOR

EXEMPLO DE 3 ESPAÇOS

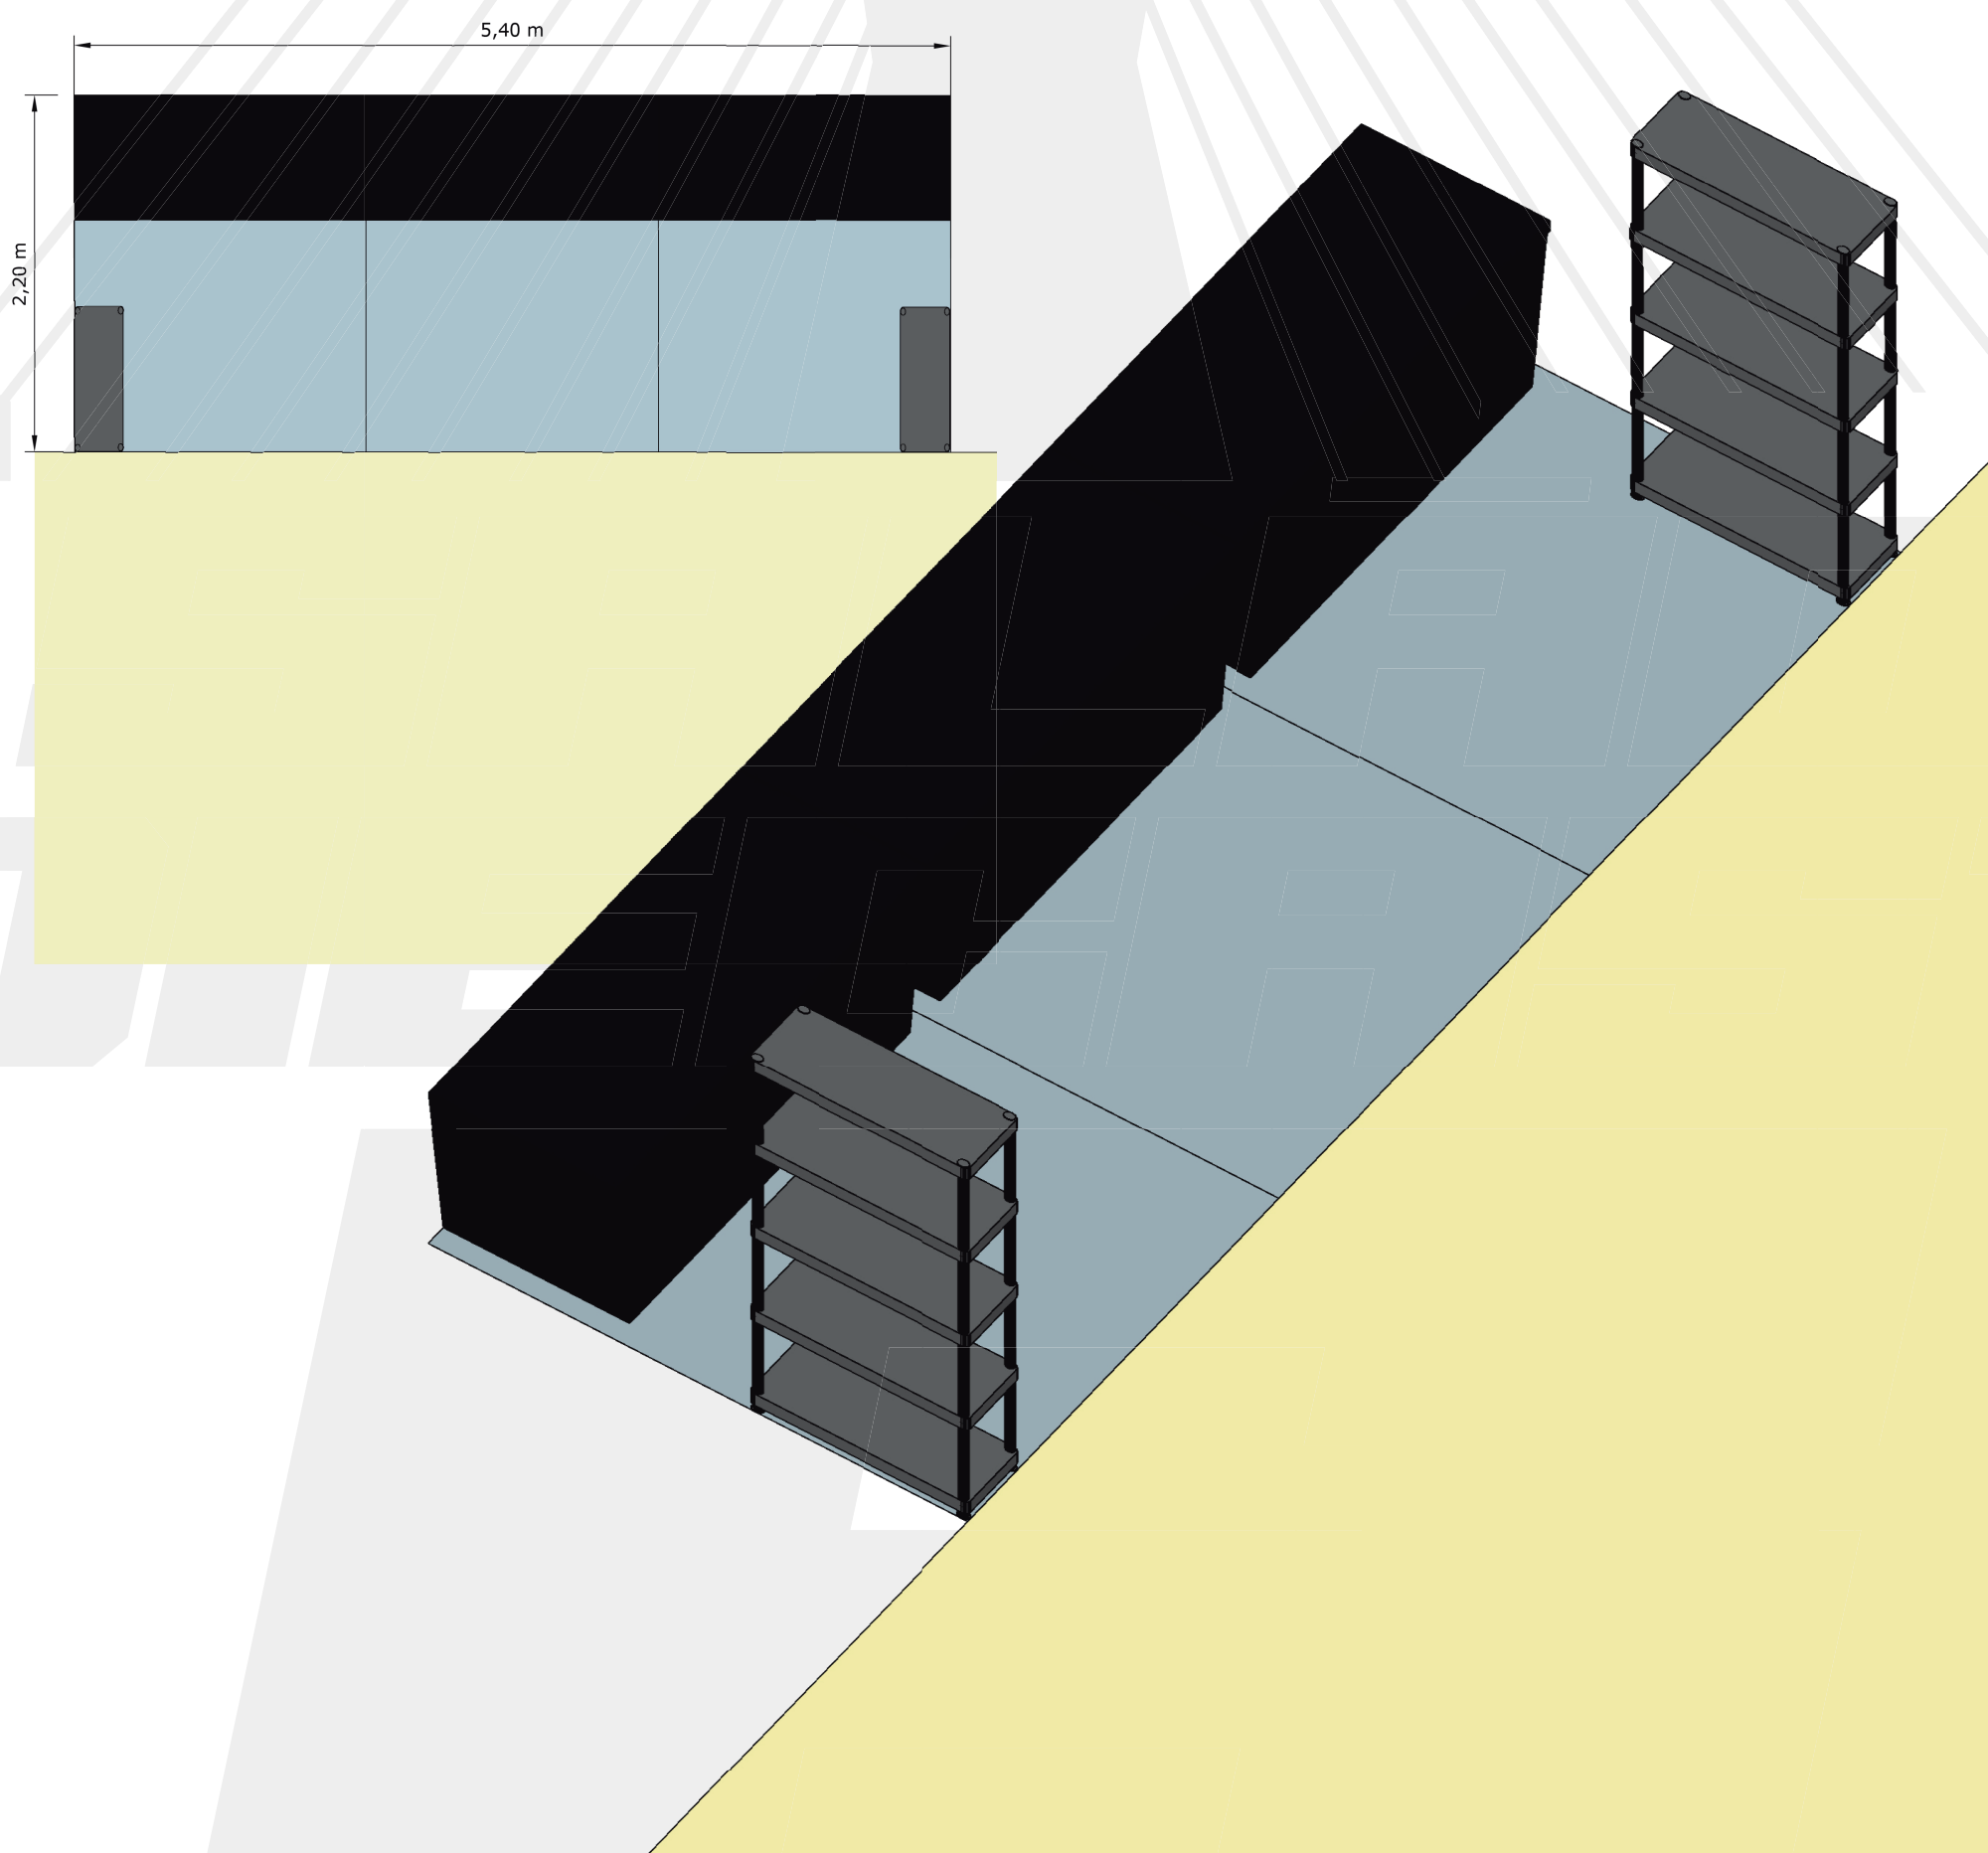


EXEMPLO COM MESAS PADRÃO DOBRÁVEL 180X80
ALTURA MÁXIMA PERMITIDA NO ESPAÇO É DE 1,8M



ESPAÇO EXPOSITOR

EXEMPLO DE 4 ESPAÇOS

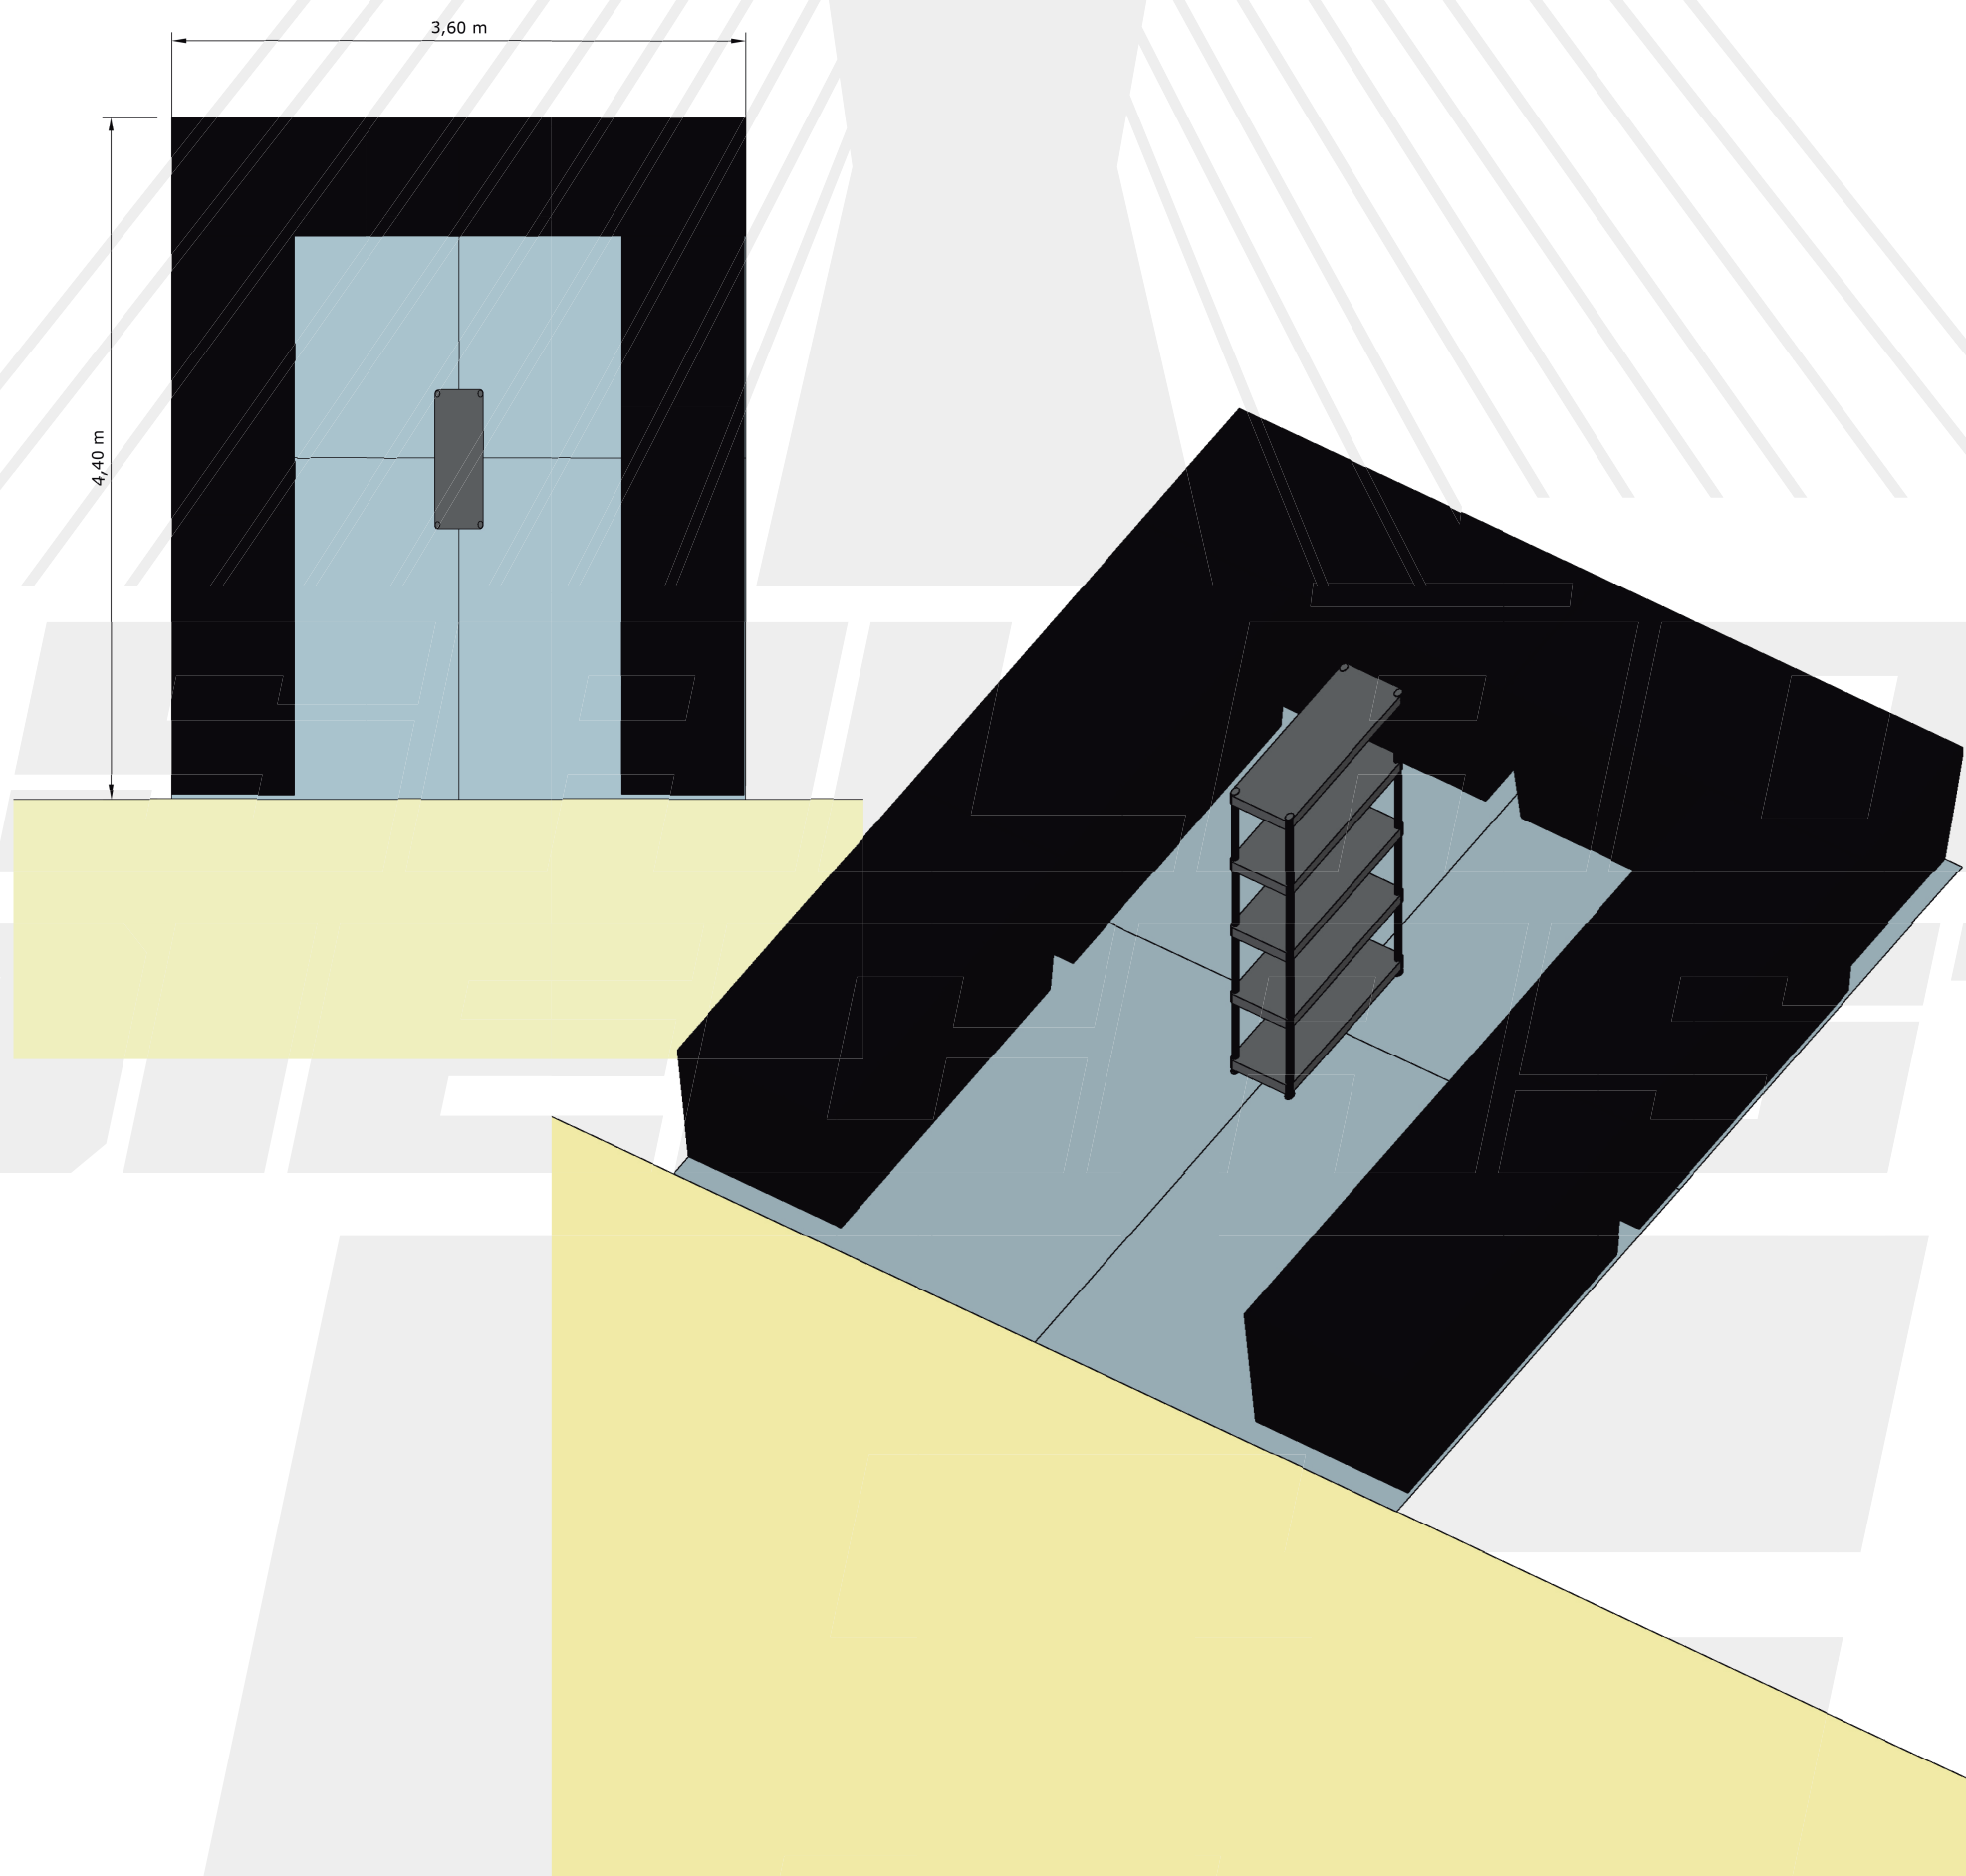


EXEMPLO COM MESAS PADRÃO DOBRÁVEL 180X80
ALTURA MÁXIMA PERMITIDA NO ESPAÇO É DE 1,8M




ESPAÇO EXPOSITOR

EXEMPLO 1 DE 10 ESPAÇOS

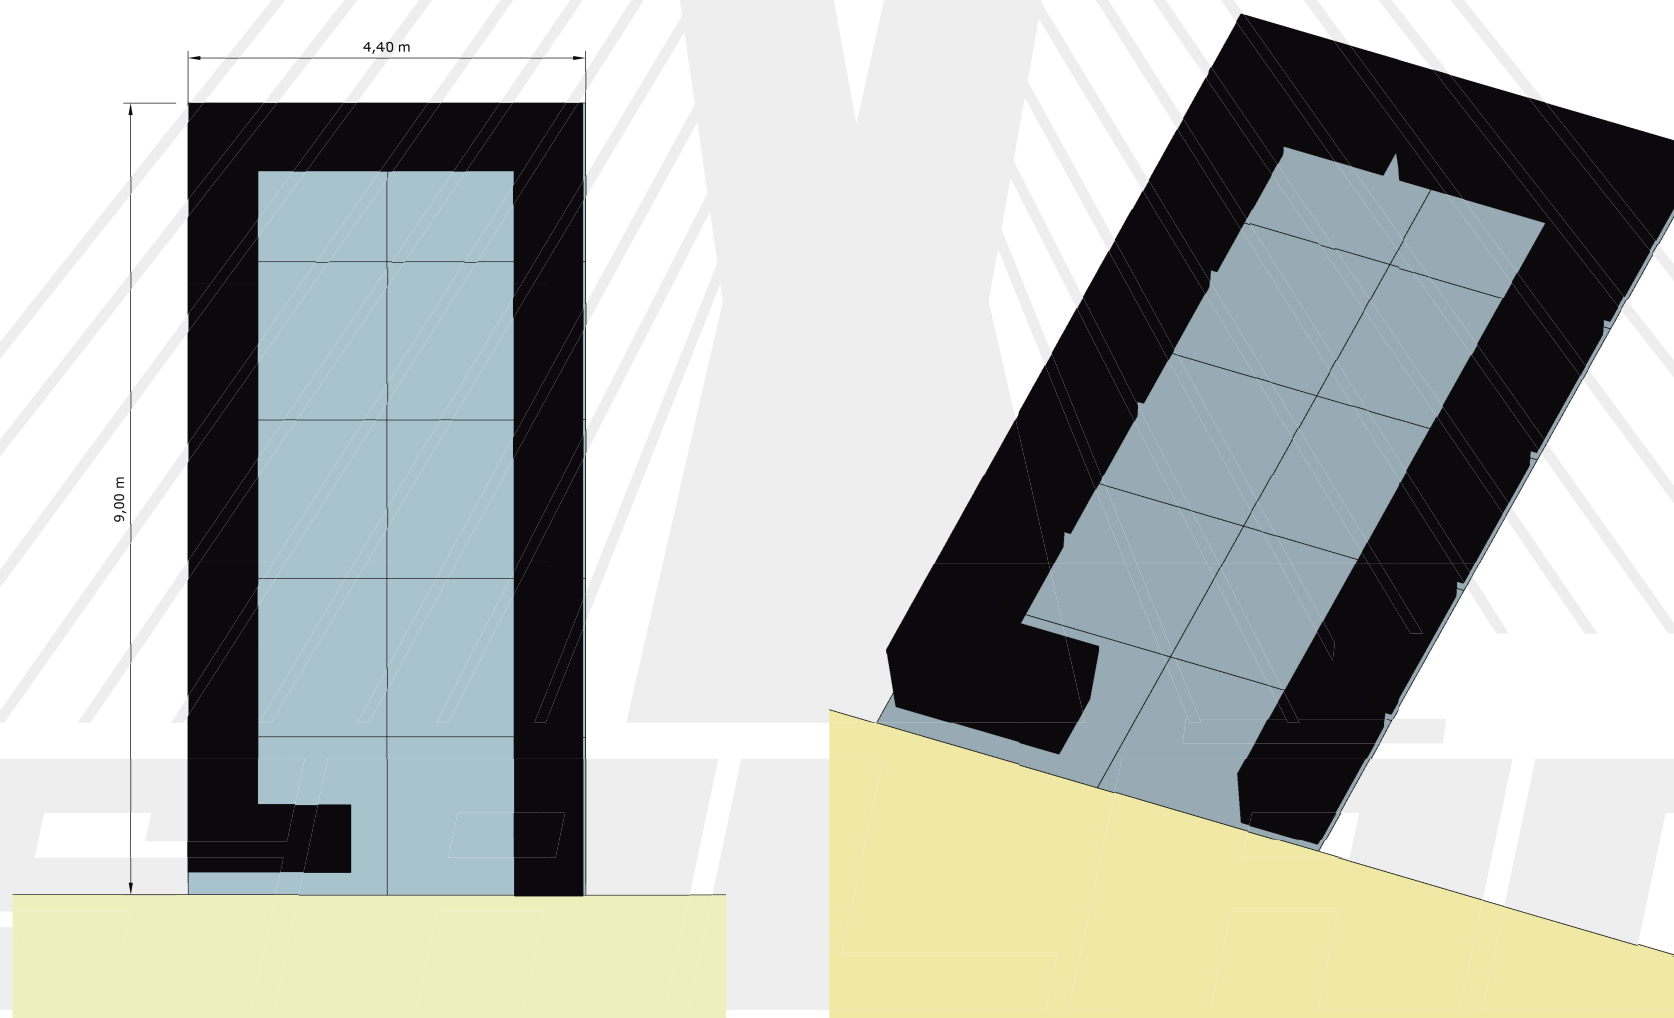

EXEMPLO 2 DE 10 ESPAÇOS EXTREMIDADE

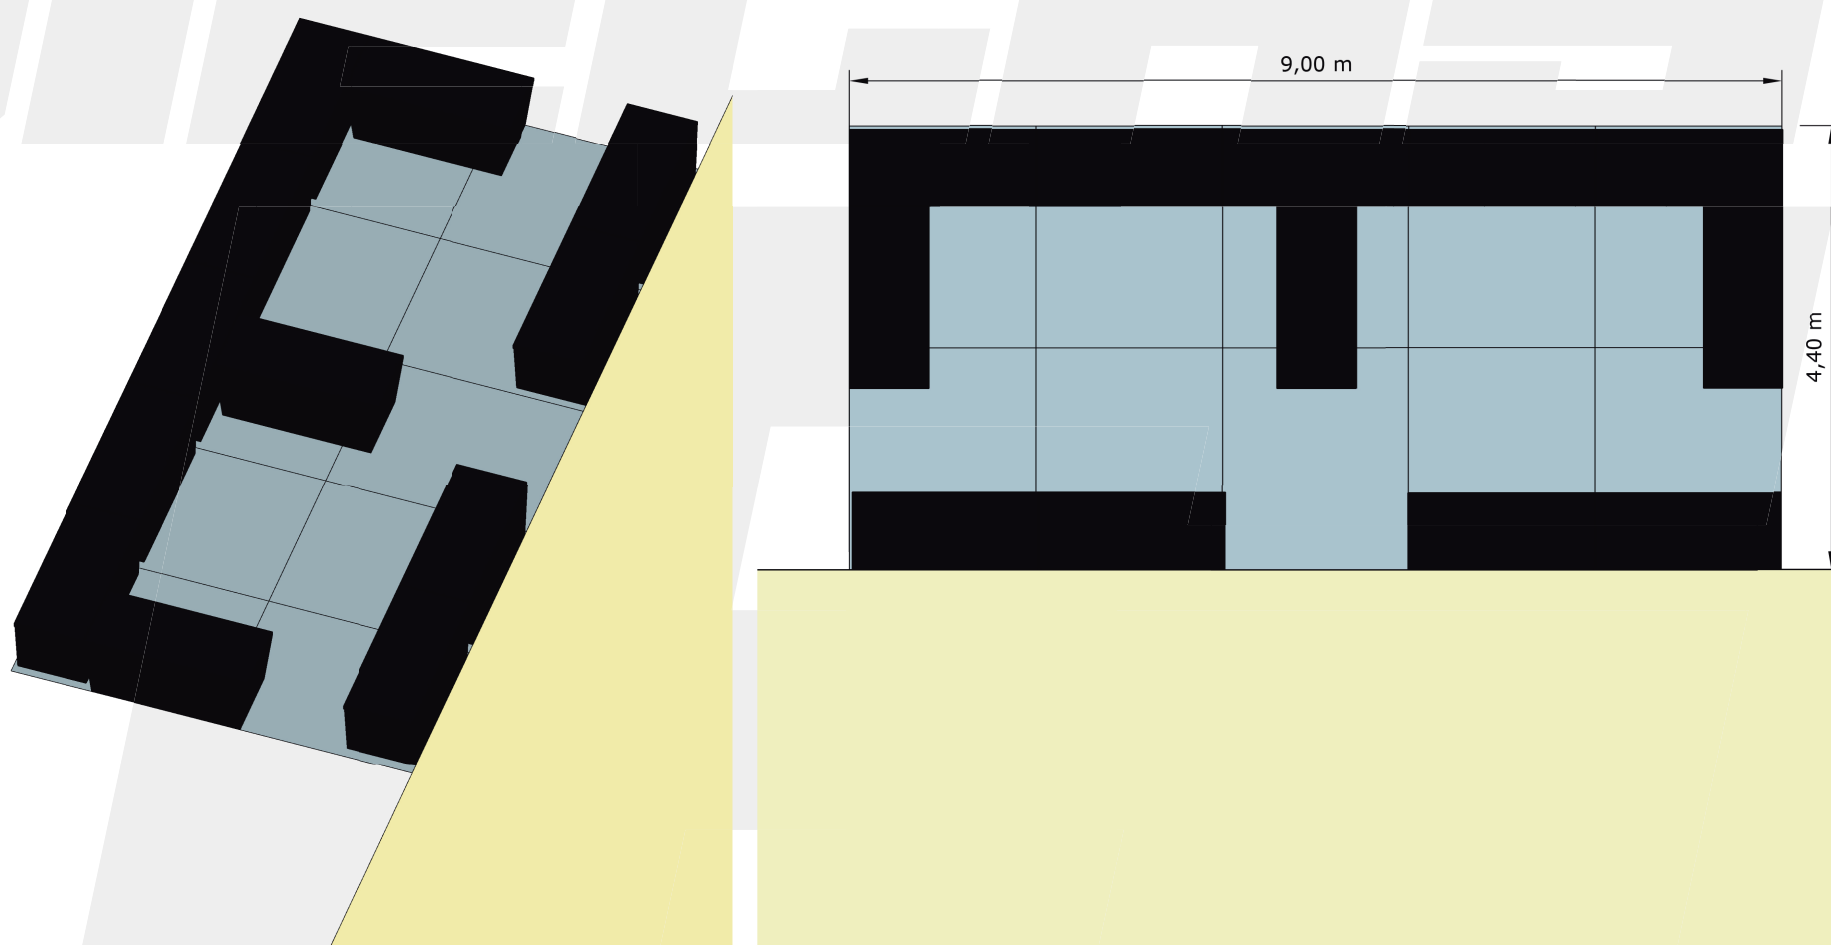

EXEMPLO COM MESAS PADRÃO DOBRÁVEL 180X80
ALTURA MÁXIMA PERMITIDA NO ESPAÇO É DE 1,8M



ENERGIA ELÉTRICA

- NENHUM ESPAÇO CONTÉM PONTO DE ENERGIA ELETRICA, CASO DESEJE PONTO DE ENERGIA EM SEU ESPAÇO O CUSTO É DE R\$ 440,00 POR KVA.
- TABELA DE REFERÊNCIA, CALCULO DE ENERGIA ELÉTRICA
DEFINIR COM MONTADORA SOBRE OPÇÃO 110V OU 220V EM SEU ESPAÇO.

Tomada comum 10A	0,15		
Tomada comum 20A	0,20		
Tomada USB	0,01		
Iluminação		Eletrônicos	
Lâmpada mini LED para spot di-croica	0,01	Notebook/Laptop	0,10
Lâmpada dicroica halógena 50 w	0,05	Micro Computador (CPU+Monitor) (display)	0,30
Lâmpada HQI (com reator) - 150 w	0,15	Impressora Comum	0,09
Lâmpada mista 150w	0,15	DVD	0,10
Lâmpada Tubular LED 9w	0,01	TV Led 32"	0,16
Refletor LED 10w	0,01	TV Led 40"	0,23
Refletor LED 100w	0,10	TV Led 50"	0,28
Refletor LED 200w	0,20	TV Led 55"	0,35
Lâmpada Fluorescente HO 85w 1,80m	0,09	Projektor 4.000 Ansi Lumens	0,40
Lâmpada Fluorescente HO 110w 2,40m	0,11	Movie Light	0,60
Lâmpada bolinha 15w	0,02	Vídeo Game	0,02
Canhão de Luz 1000 Watts	1,00	Vídeo Wall 3x3/ TV 29"	12,50
1m de Fita LED SMD3014 (120 LEDs /m)	0,01	Painel de LED (1400w/m²)	1,40
Neon por metro	0,03	OUTROS	
Climatização		Motor 0,25 CV ou HP	0,20
Ventilador grande	0,30	Motor 2 CV ou HP	1,60
Eletrodomésticos		Motor 3 CV ou HP	2,40
Geladeira Comum 253L	0,09		
Frigobar	0,30		
Chopeira com 1 ou 2 bicos	0,50		
Freezer Vertical 120L	0,12		
Cafeteira elétrica residencial	1,50		
Cafeteira comercial grande 4500w	4,50		
Cafeteira comercial pequena 1300w	1,30		
Eletrodomésticos			
Cafeteira com cápsulas	1,36		
Forno micro-ondas com grill	2,00		
Forno elétrico pequeno	1,00		
Micro-ondas 1200w	1,20		
Estufa	2,50		
Máquina de Sucos 300w	0,30		
Espremedor de frutas	0,20		
Liquidificador	0,20		
Pipoqueira	1,10		
Bebedouro de chão com Galão	0,09		

ATENÇÃO!




A energia contratada em kVAh será disponibilizada por meio de conector STECK de 5 pinos.
A adequação desse ponto de energia às necessidades específicas do equipamento é de **responsabilidade do contratante.**



RESPONSABILIDADES

- COMPRADORES QUE ADQUIRIREM 10 OU MAIS ESPAÇOS, TERÃO PRIORIDADE NAS EXTREMIDADES MEDIANTE A DISPONIBILIDADE
- TODOS OS ESPAÇOS DEVEM RESPEITAR A CIRCULAÇÃO MÍNIMA DE 1 METRO LIVRE
- TODAS AS MESAS OU ESTRUTURAS TEM A OBRIGATORIEDADE DE SEREM REVESTIDAS COM TECIDOS EXCLUSIVAMENTE NAS CORES BRANCO OU PRETO
- NENHUM TIPO DE “PORTA BLISTER” OU ESTRUTURAS DE MADEIRA SERÁ PERMITIDO EM FRENTE AS MESAS OU ESPAÇOS CONTRATADO, POR QUESTÃO DE SEGURANÇA.
- NENHUM TIPO DE “GRADES” OU DERIVADOS CONFORME A ILUSTRAÇÃO ABAIXO SERAM PERMITIDOS
- A ORGANIZAÇÃO NÃO SE RESPONSABILIZA PELA REALIZAÇÃO DE NEGÓCIOS ENTRE EXPOSITORES E VISITANTES/COMPRADORES. A RESPONSABILIDADE DO EVENTO ATÉM-SE À ORGANIZAÇÃO, PROMOÇÃO E DIVULGAÇÃO DO EVENTO.
- É EXTREMAMENTE PROIBIDO POR UMA QUESTÃO DE SEGURANÇA QUALQUER OBJETO FORA DO ESPAÇO CONTRATADO, MESMO QUE CADEIRAS, BANCOS, EXPOSITORES, TODOS OS PERTENCES DOS DEVERÃO ESTAR 100% DENTRO DO PERÍMETRO CONTRATADO.

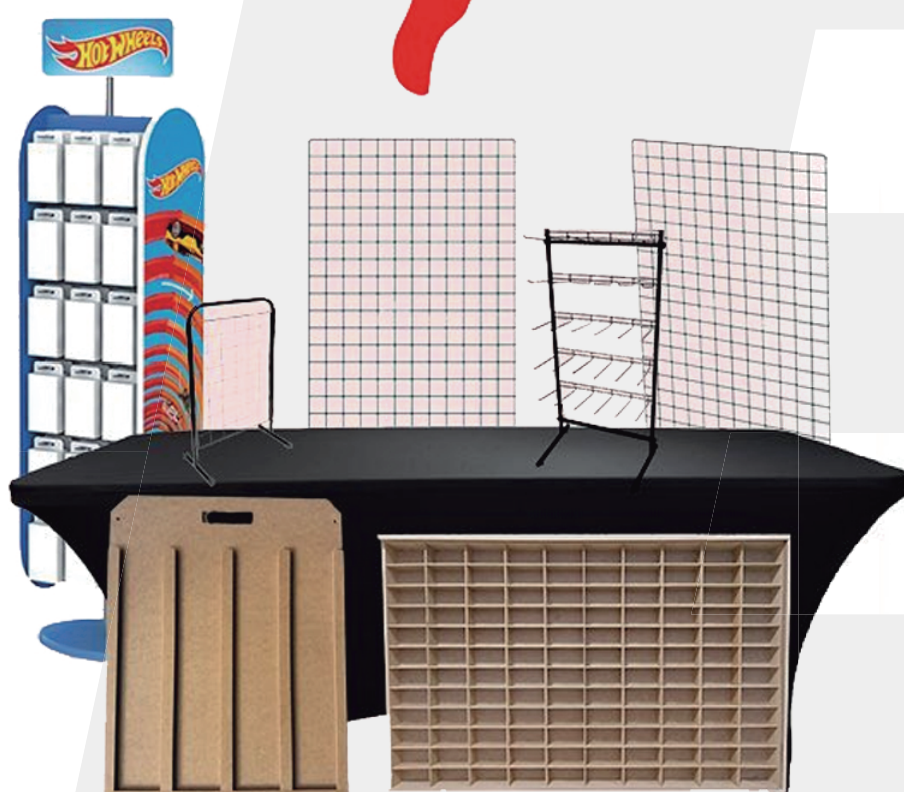

**SALÃO
DIECAST**



MUITO OBRIGADO!